




voorgevel

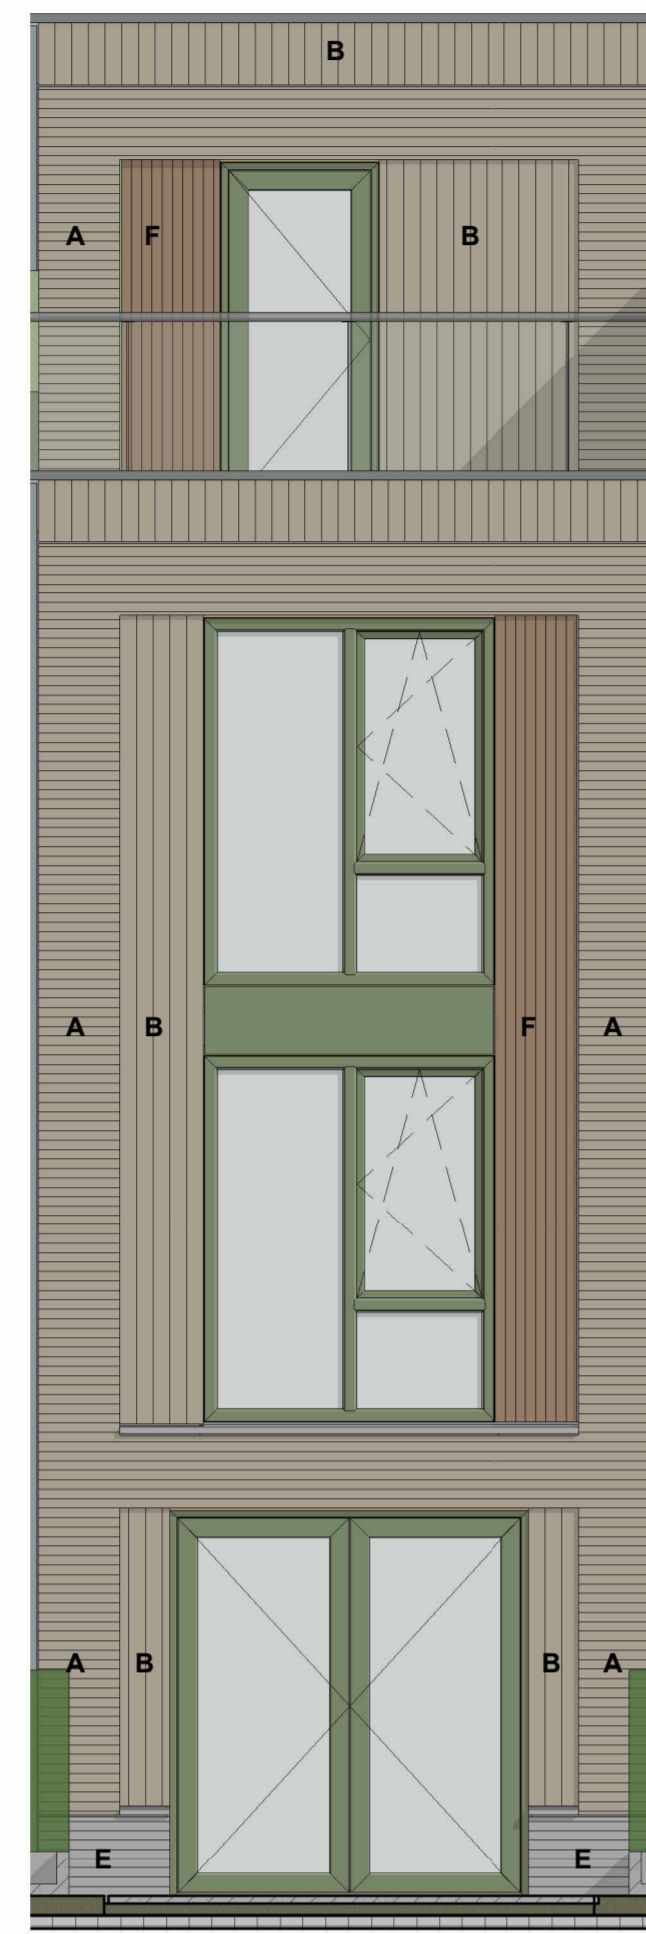


achtergevel

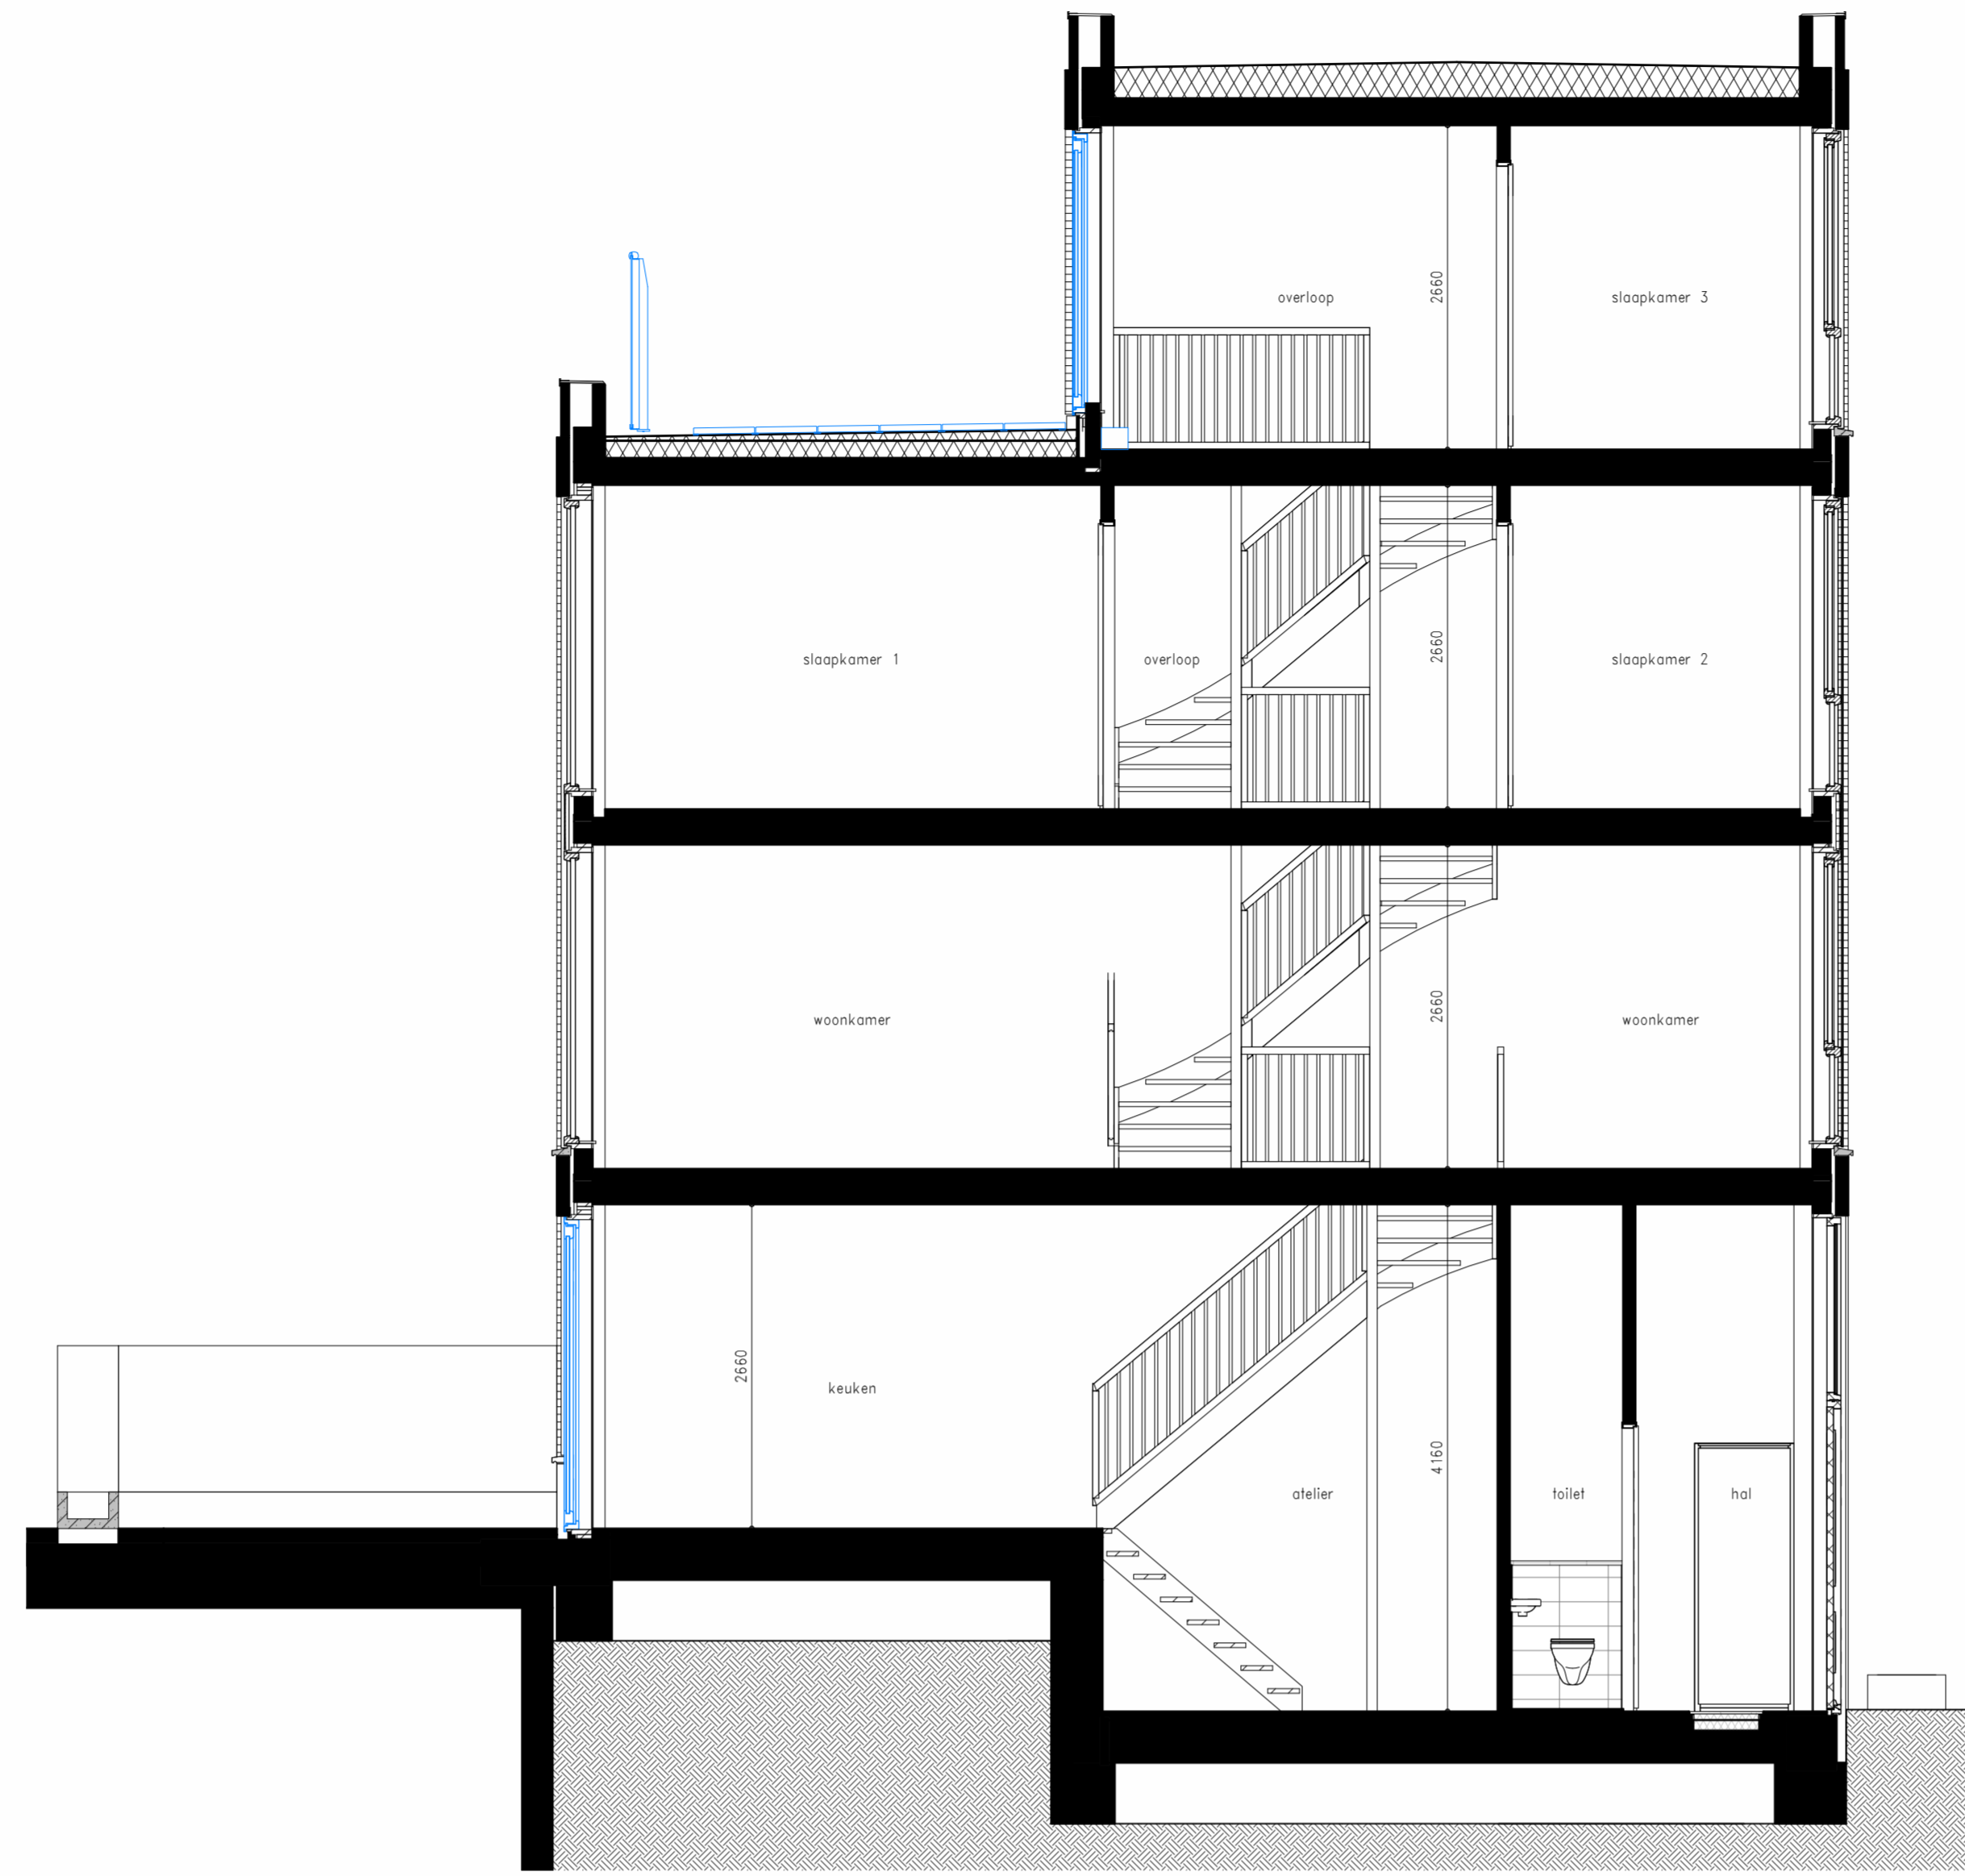


doorsnede

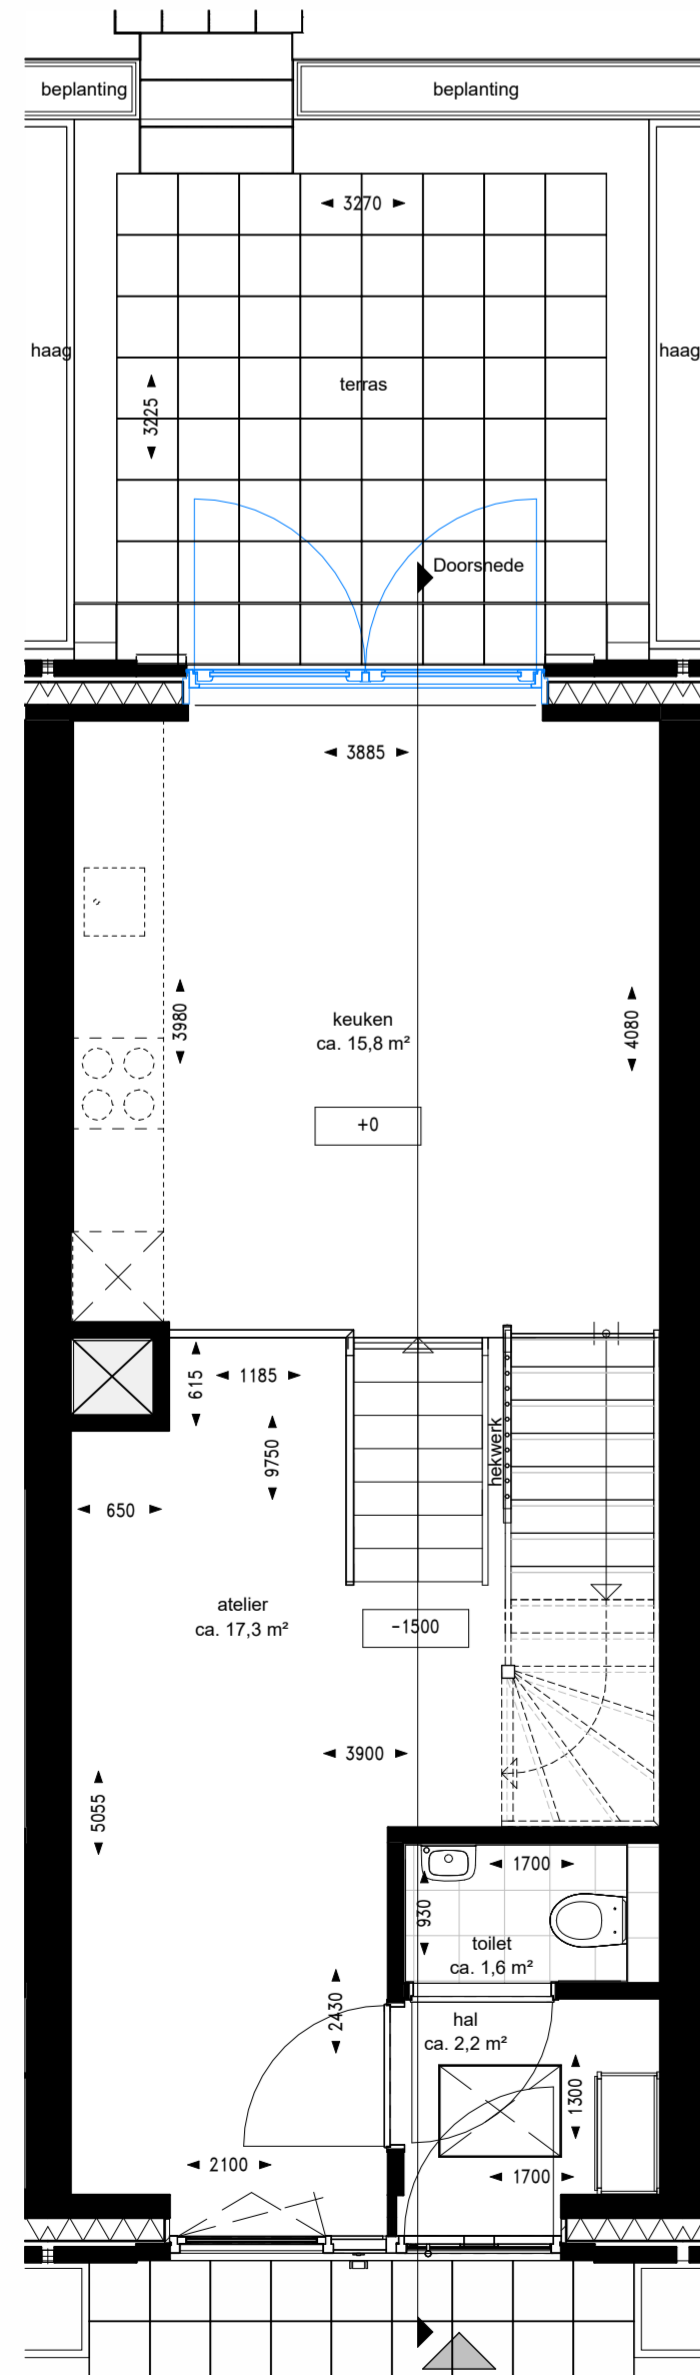


begane grond

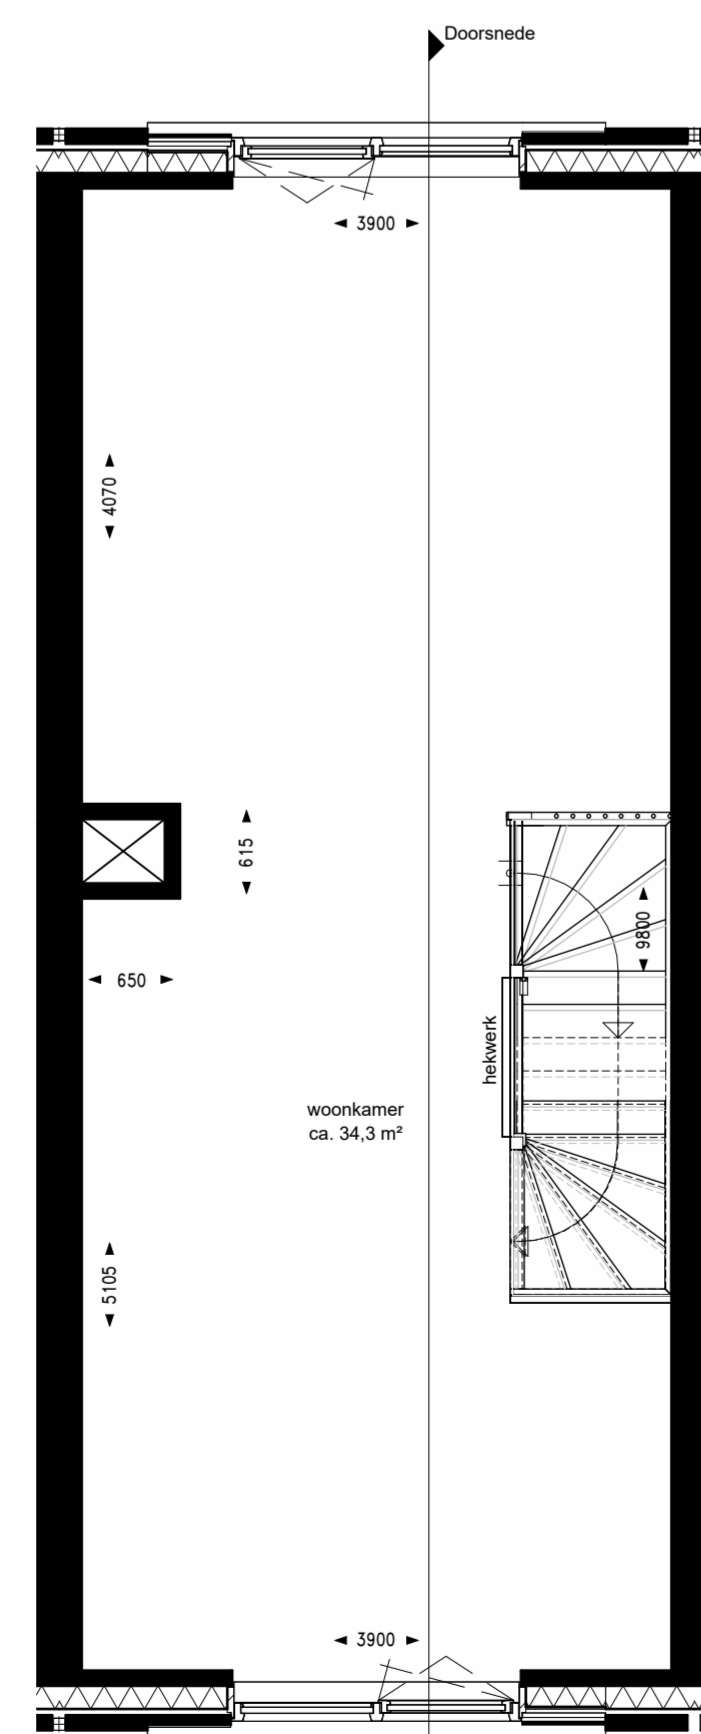


eerste verdieping

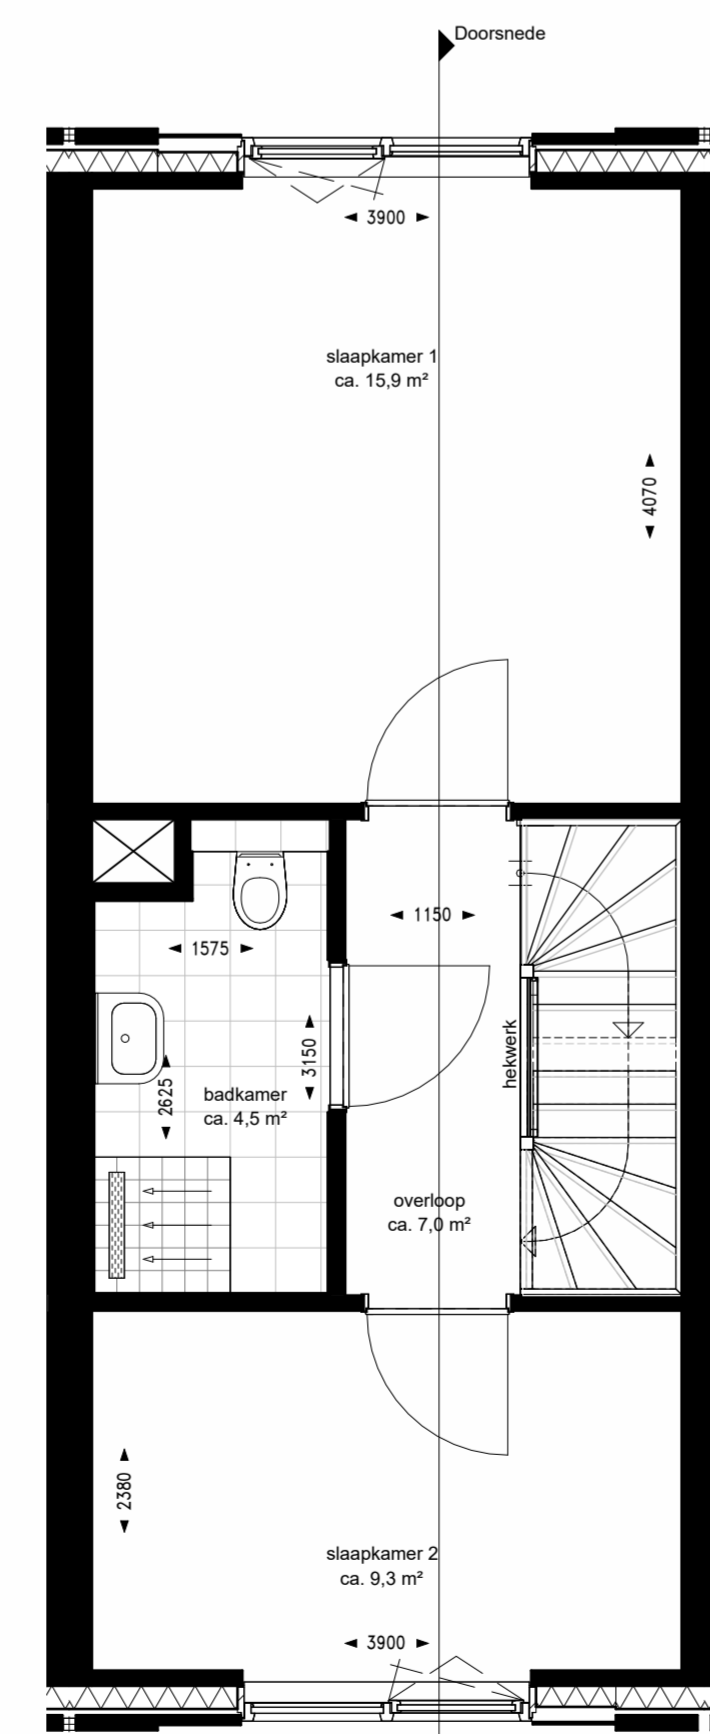

tweede verdieping

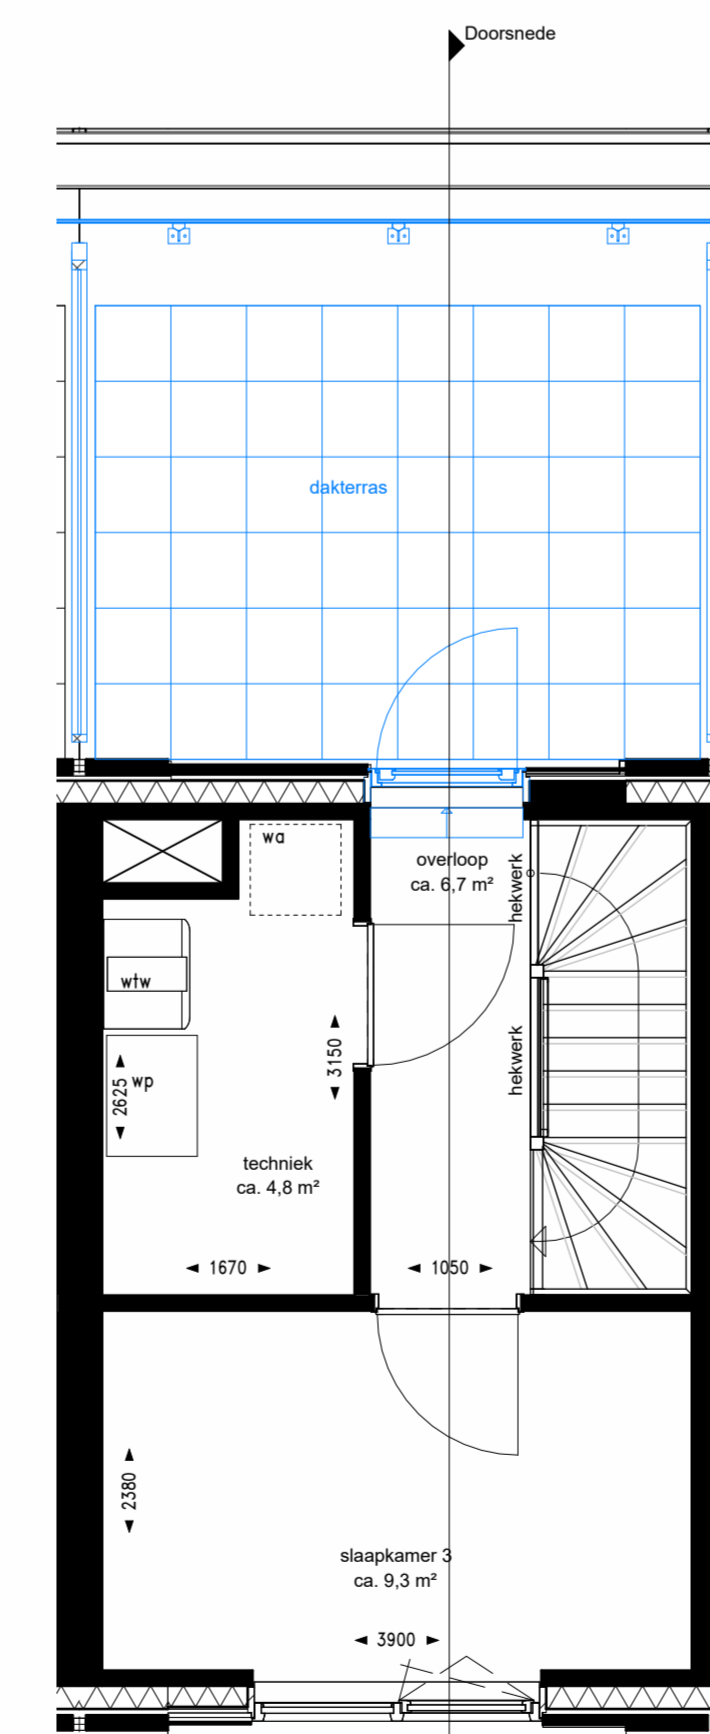

derde verdieping

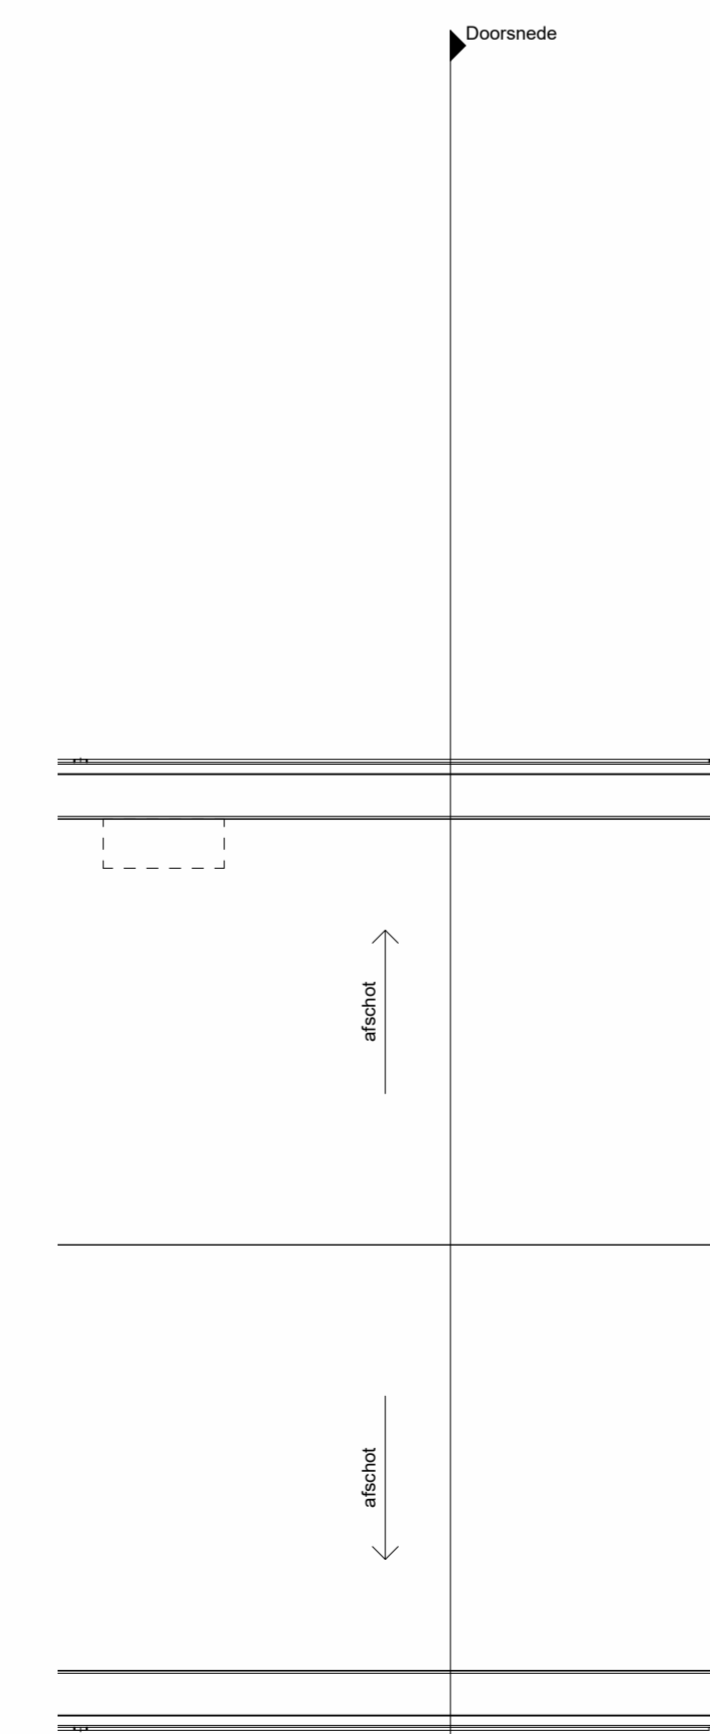

dakverdieping

renvooi gevelafwerking

- metalbeek, niet-grijs-gesponceerd
- metalbeek, klemp, niet-grijs-gesponceerd
- metalbeek, dring/grijs-gesponceerd
- metalbeek, klemp, dring/grijs-gesponceerd
- metalbeek, grijs-gesponceerd
- verticale houten gevelstelen

